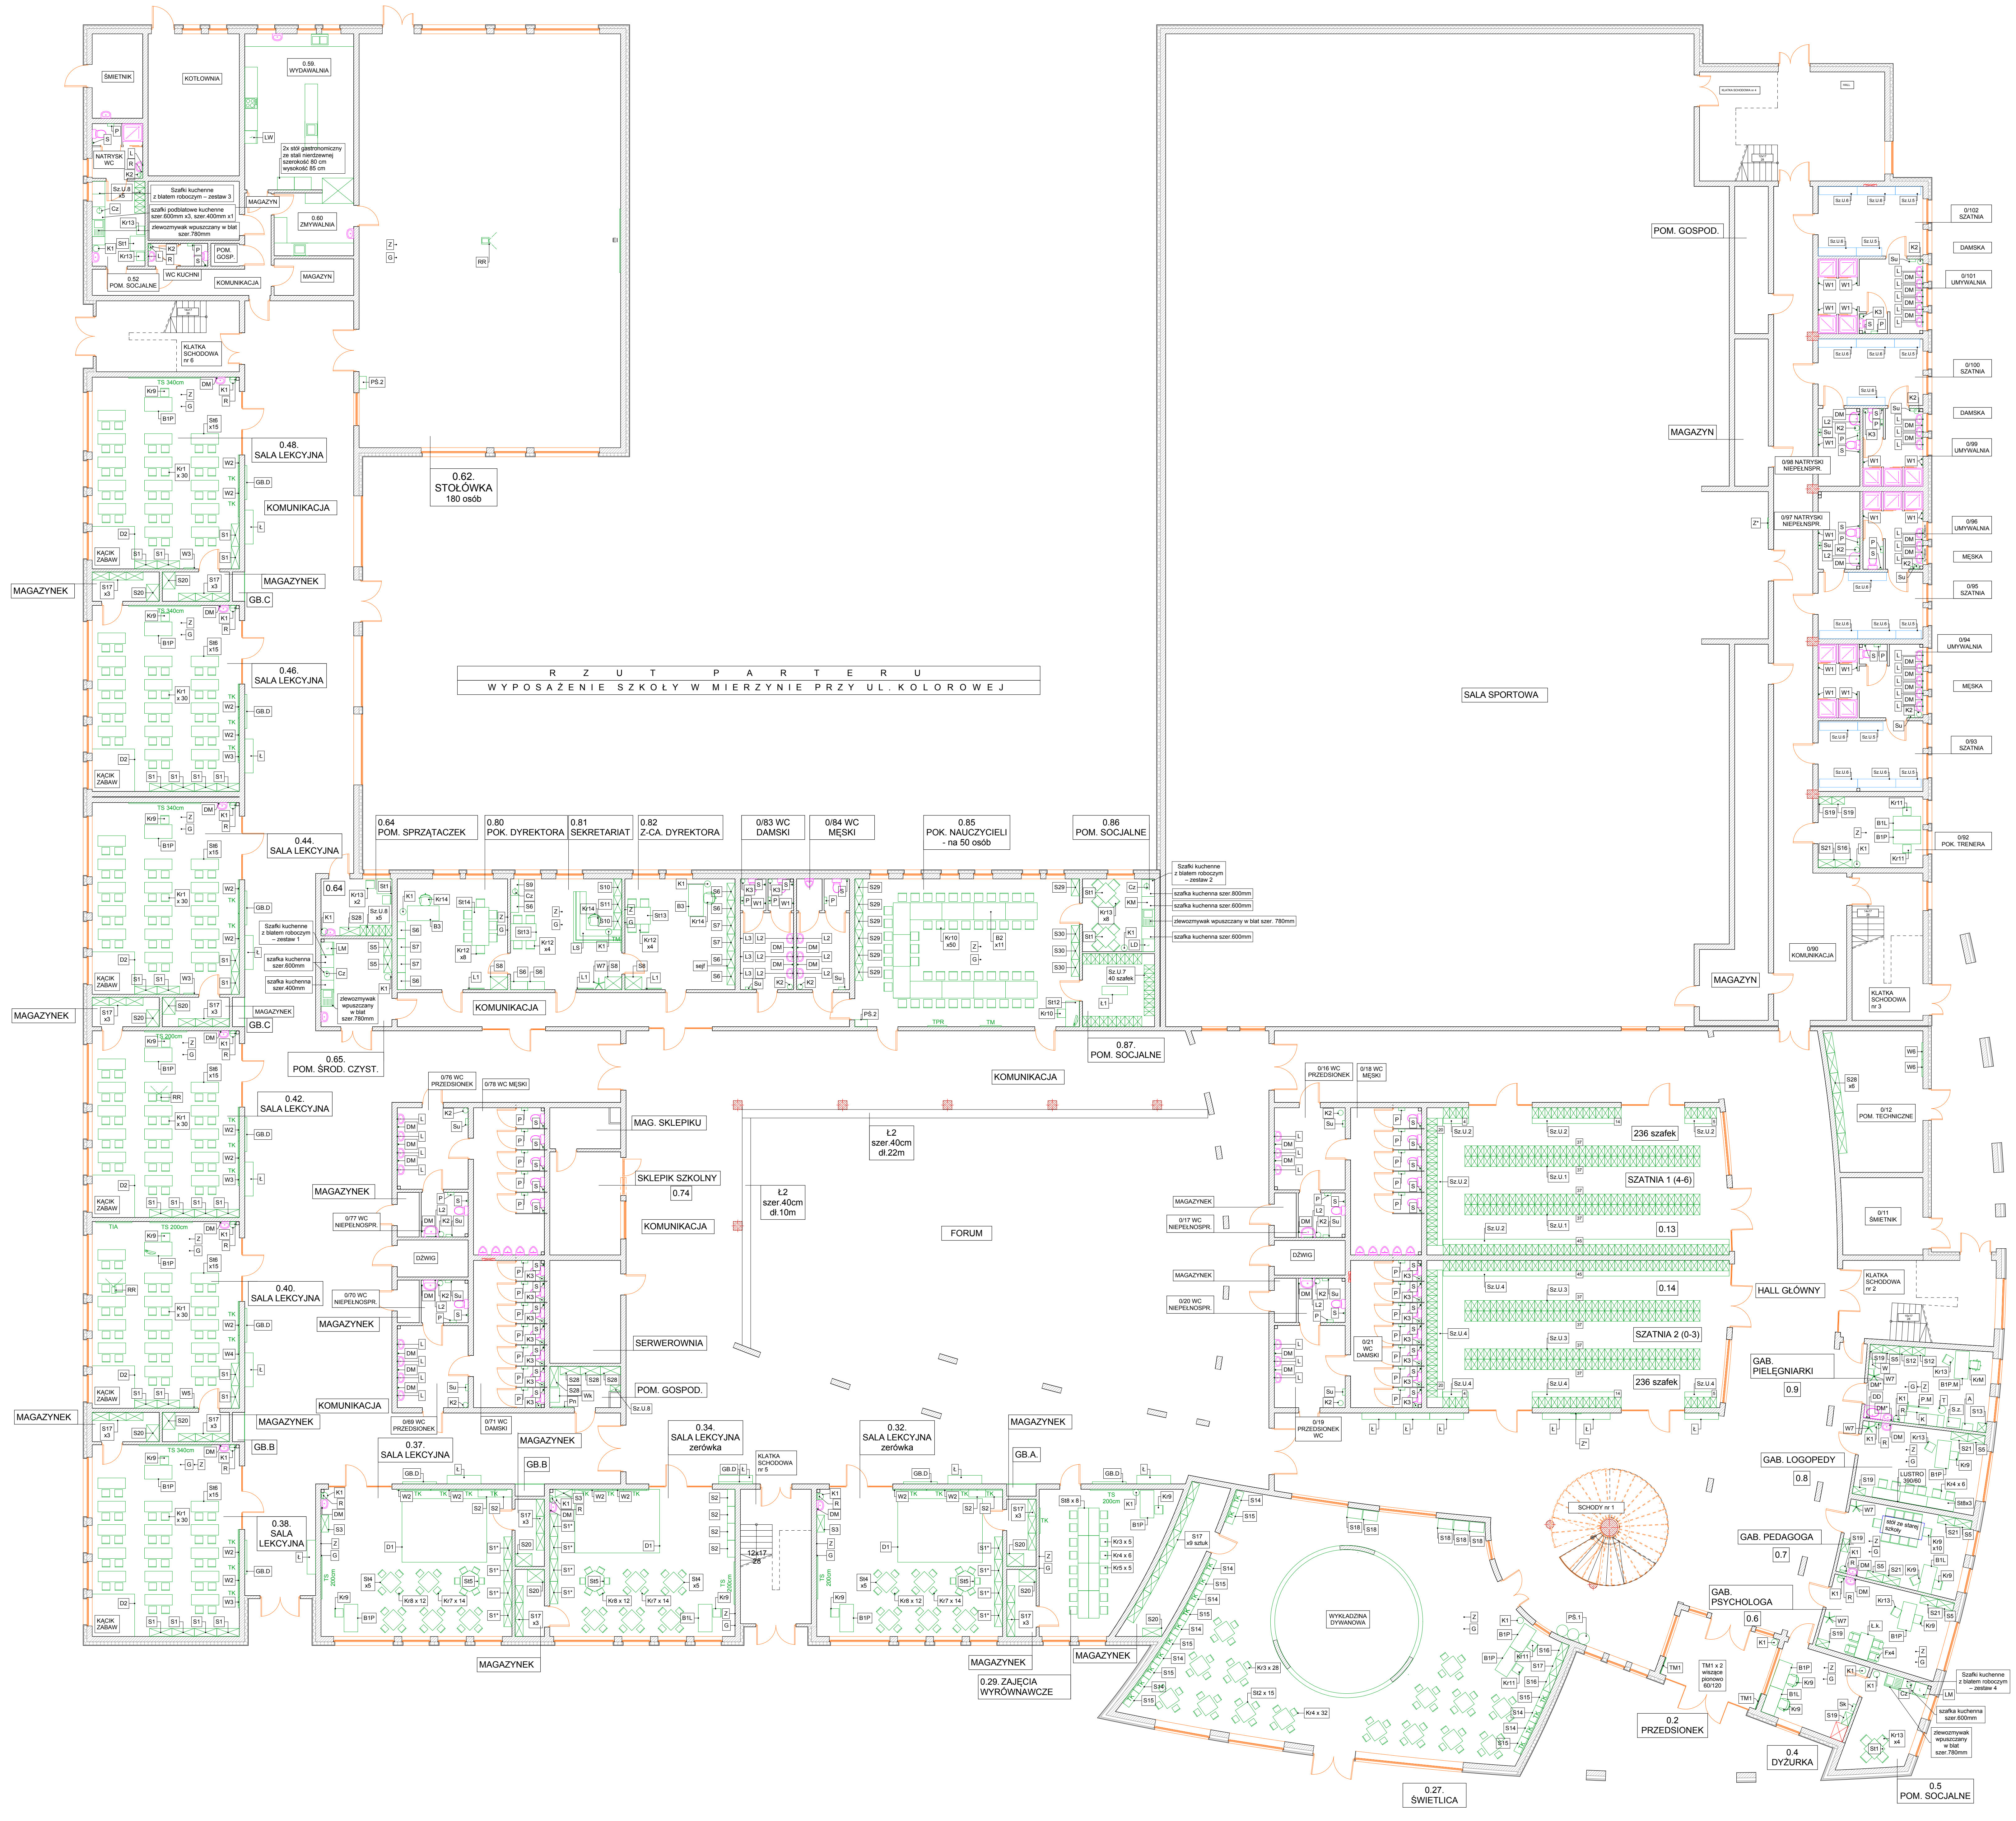

STUDIO PROJEKTOWE 'CARACTER'
Ewa Ratuszyńska
ul. Cyryla i Metodego 9a/21, 71-541 Szczecin

Inwestycja:
SZKOŁA PODSTAWOWA Z SALĄ SPORTOWĄ W MIERZYNIE
PROJEKT KOLORYSTYKI WNĘTRZ Z DOBOREM MATERIAŁÓW I WYPOSAŻENIA

Adres:
ul. Kolorowa, 72-006 Mierzyn

Inwestor:
Gmina Dobra
ul.Szczecińska 16a, 72-003 Dobra

Projektant:
mgr inż.arch. Ewa Ratuszyńska
upr. nr 6/ZPOIA/OKK/2011
w specjalności architektonicznej

Podpis:

Temat rysunku:
WYPOSAŻENIE SZKOŁY
ZAŁĄCZNIK DO SPECYFIKACJI PRZETARGOWEJ
RZUT PARTERU

Skala:	Data:	Nr rysunku:
1:250	Szczecin, 3.2013	1