Arkusz nr 1
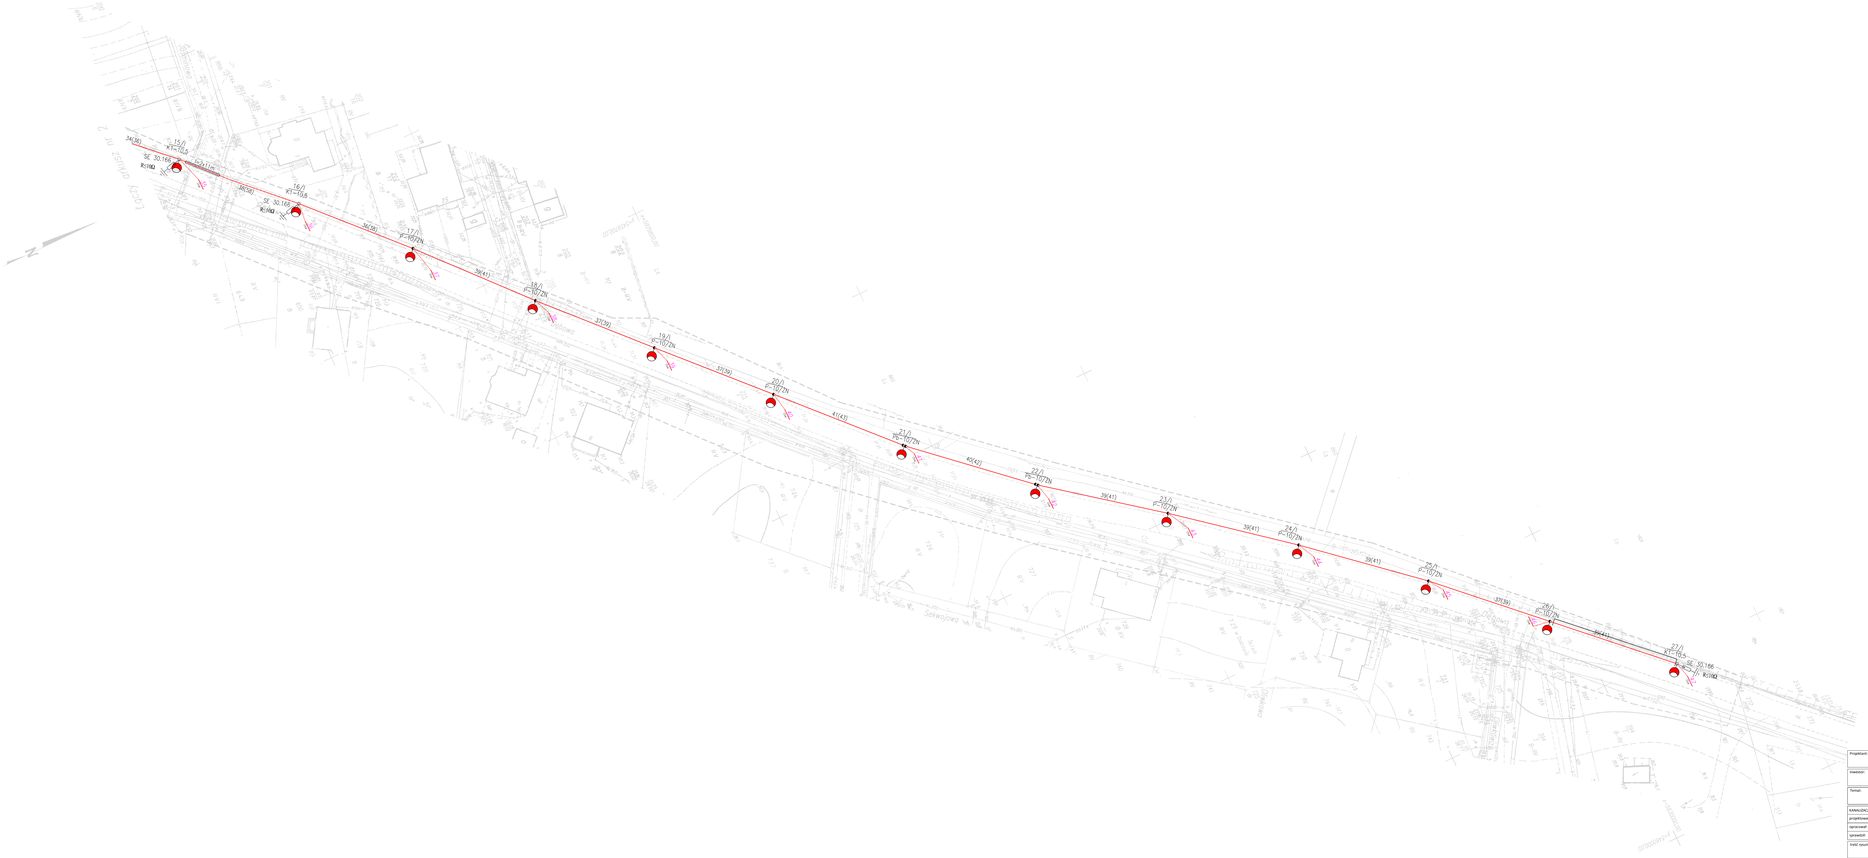
OBIEKT: ul. Dębowa obr. Dobrą, dz. 215/1 gm. Dobra	GeoNET Piotr Krysiak ul. Botaniczna 114/6 70–786 Szczecin
SKALA 1:500 Układ współrzędnych - 2000 Źródło zasilania wysokości: Kronsztadt	
Kierownik roboty: Piotr Krysiak upr. nr 3900 zakres 1 i 2	Wykonano w ramach pracy geodezyjnej KERG nr 2273/2011
Mapę do celów projektowych sporządzono przy wykorzystaniu: 1. Mapy zasadniczej w skali 1 : 500, sekcja: 5.287.15.99.2.4.2.5.297.16.01.1.5.302.15.25.4.4.5.302.16.21.3.2 2. Danych biorących części odległego podziemnego 3. Pomiaru sytuacyjnego z pomiarów projektu oraz pomiaru innych obiektów widocznych przez projektanta 4. Sprawdzeniu geodezyjnej zgodności sieci zrzutowej z projektowaną (linia kanalizacyjna, linia napięciowa, inne obiekty)	W zakresie opracowania posiłkują się punkty osnowy geodezyjnej nr: ○ 1038 (numer lub nazwa punktu osnowy, na rzut oka, w ciągu linii, w obszarze, w miejscowości)
	Granice i nr działek ewidencyjnych wzięto z bazy: WGKK z dnia: 20.10.2011r.
Na mapie do celów projektowych wykazano następujące uzgodnione przez ZUDP projekty sieci uzbrojenia terenu: 1. ZUDP 634/2010 – proj. x 2. ZUDP 1073/2008 – proj. x 3. ZUDP 1105/2008 – proj. x 4. ZUDP 341/2008 – proj. x 5. ZUDP 317/2011 – proj. t	Rejestracja:
Informacje dodatkowe: 1. Rzędna wlotów rurociągu z instrukcją techniczną K-1.1 (1979) / K-1.4 (Podstawowa Mapa Polski z 1998r.) 2. Mapa nadaje się do celów projektowych w zakresie pomocy 3. Długość kanalizacyjnego mapy do celów projektowych jest zgodna z projektem instrukcji technicznej K-1.1(1979) / K-1.4 (Podstawowa Mapa Polski z 1998r.) 4. Wszystkie trasie sieciy sulnerne podlegają wytyczeniu przez jednostkę wykonawczą geodezyjnego 5. Nie wykonuje się zrzutów w trasie rowów uzbrojenia, o którym brak jest informacji branżowych i na zasadzie odnalezione w czasie inwentaryzacji geodezyjnej	
Uzbrojenie opracowano na podstawie: 1. Danych branżowych – z dnia:-//- 2. Przeprowadzonej podczas geodezyjnej inwentaryzacji – z dnia: x 3. Bezpośrednio pomiarów powierzchniowych – tak/ nie: 4. W wyżej dnia w odległości 1 / 2 m gwarantuje się kompletność, z zastrzeżeniem pokazani uzbrojenia na mapie może być niższy aż dwukrotnie mniejszy niż [illegible]	
Aktualność mapy do celów projektowych na dzień: 4.11.2011r.	Piotr Krysiak (czytelny pieczęć wykonawcy geodezyjnego)