Punkty osnów geodezyjnych nr .....1000, 1001, 158, 198, 199..... podlegają ochronie art. 15, 48 ust. 1 pkt 3 Prawa geodezyjnego i kartograficznego (Dz. U. z 1989 r. nr 30, poz. 163 z późniejszymi zmianami).
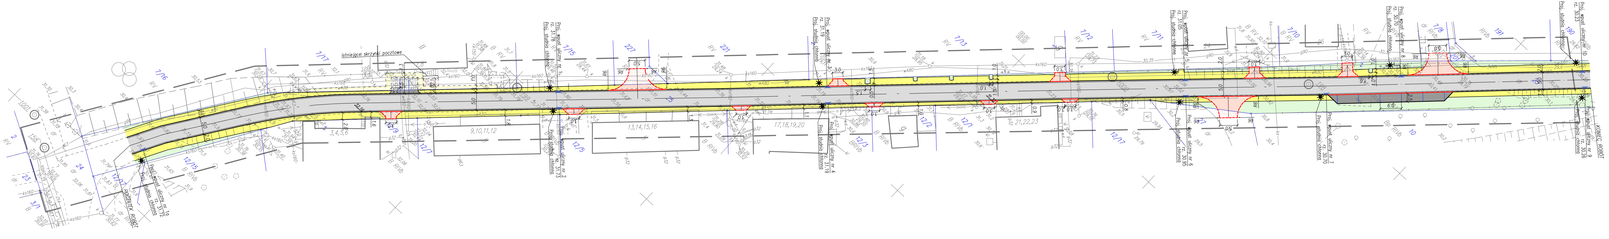
OBIEKT: gm. Dobra Szczecińska obręb Kidzino (Działka nr 25	Geodezja i Kartografia Wojciech Kostecki geodeta uprawniony ul. Rydla 36/27 70-265 Szczecin tel. 4626 - 178
Skala 1: 500	(Jednostka wykonawstwa geodezyjnego)
Wykonano metodą: wektoryzacja rastra mapy zasadniczej	
Kierownik roboty: Wojciech Kostecki, upr. nr 4458/86	Wykonano w ramach roboty geodezyjnej KERG. 866/2006 Zgłoszonej w PODGiK w Policach
Mapę niniejszą sporządzono przy wykorzystaniu: 1. mapy zasadniczej w skali 1 : 1000, ark. nr - 340.244.0424, 0442, 0513 2. danych branżowych części udrożnia podziemnego 3. danych uzyskanych doświadczeń (opisów wydr. dziennika) 4. sprawdzonych geodezyjnie elementów planu zagospodarowania przestrzennego (linie rejestracyjne, osie ulic, ...)	
Na niniejszym wzorku wykazano następujące projekty obiektów budowlanych, w tym udrożnienia podziemnego trasowo: 1. brak	
Informacje dodatkowe: 1. Zakres: ——— ——— ———	
Udrożnienie podziemne sprawdzono na podstawie: 1. danych branżowych z Zbioru B 2. wyników pomiarów geofizycznych aparaturą elektromagnetyczną — z Zbioru A 3. bezpośrednich pomiarów powykopowych - bez Zbioru W związku z tym w częściach 1 i 2 nie zawierają się wątpliwości co do dokładności podziemnego uzbrojenia jest rzutem na dokładności katastralnej mapy	Wykonano do rejestru:
Aktualność wzorku na dzień 23.05.2006r.	
Kierownik jednostki wykonawstwa geodezyjnego Wojciech Kostecki