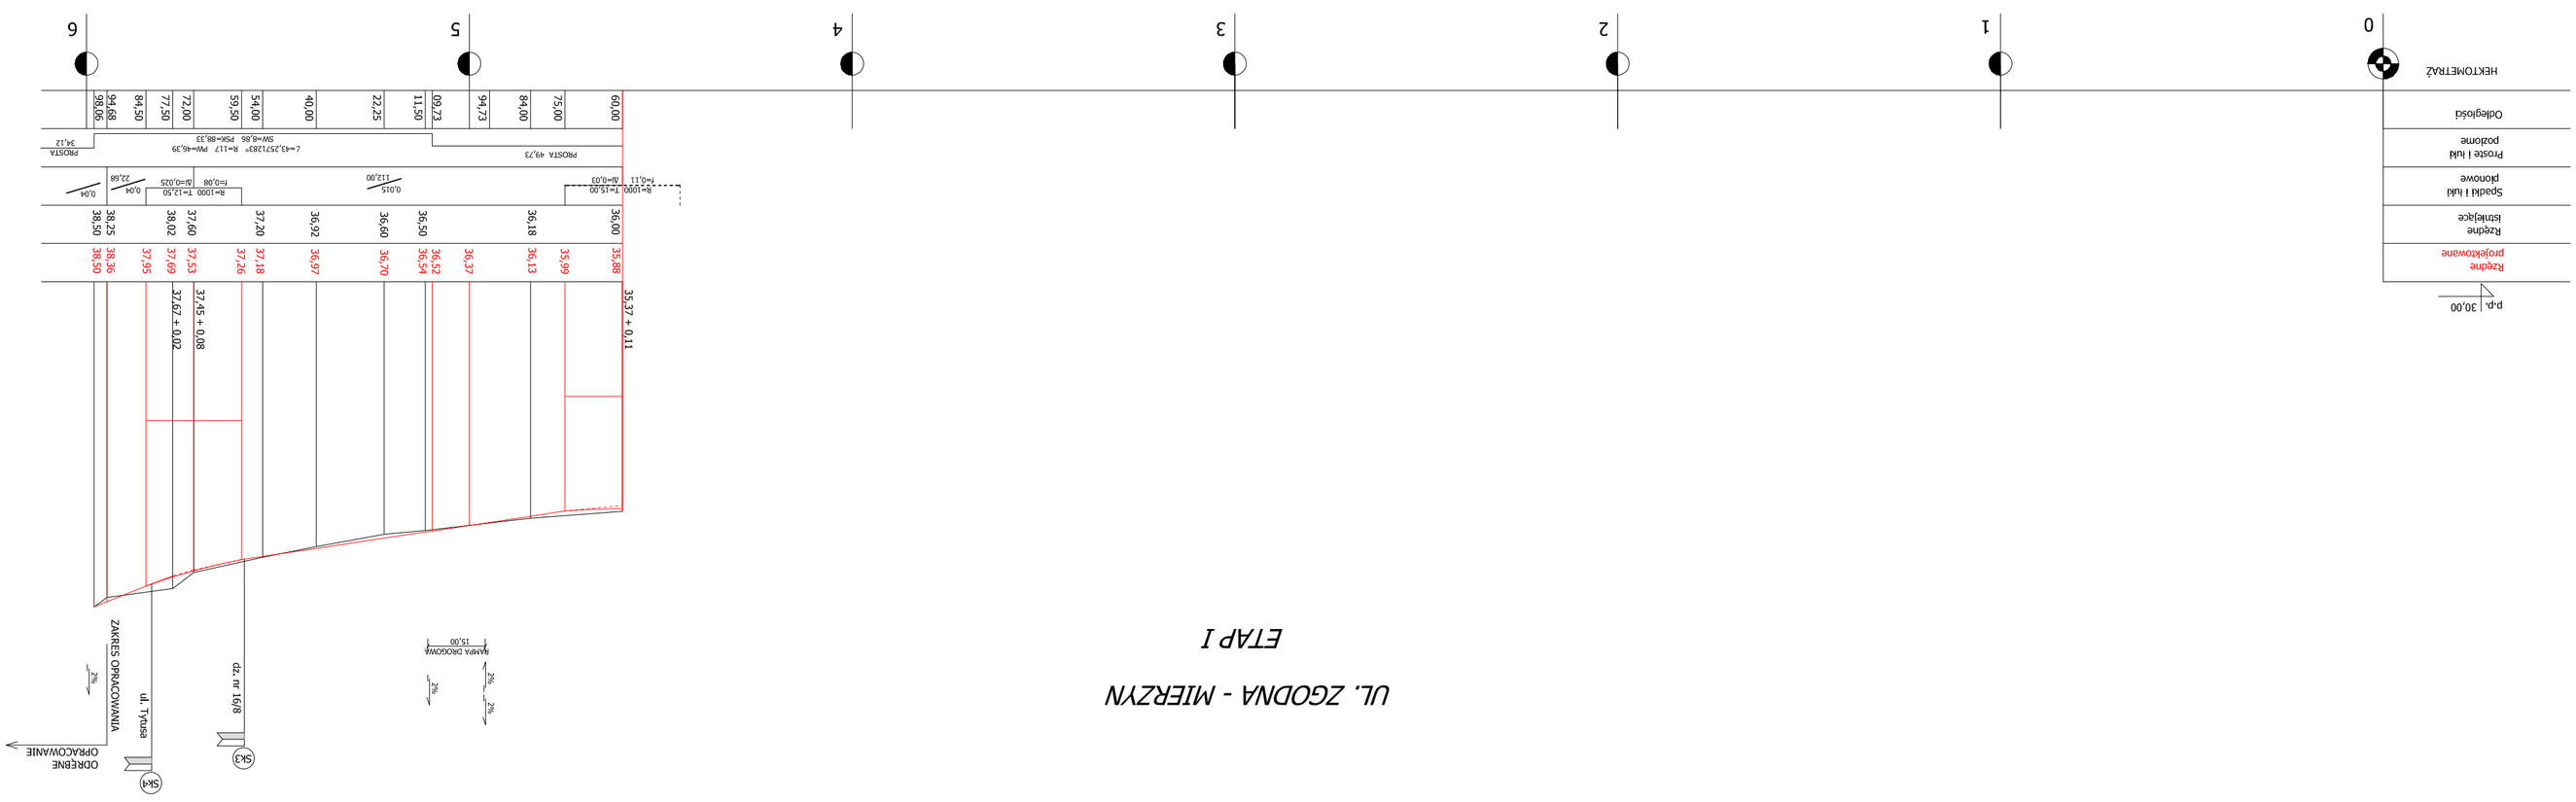

Utwardzenie ulicy Zgodnej na odcinku od ulicy Tyńsa do ulicy Łukasińskiego w Mierzynie, działka 308 dr

ETAP I hkm 4+60,00 - 5+94,68

PROFIL PODŁUŻNY 1 : 100/1000