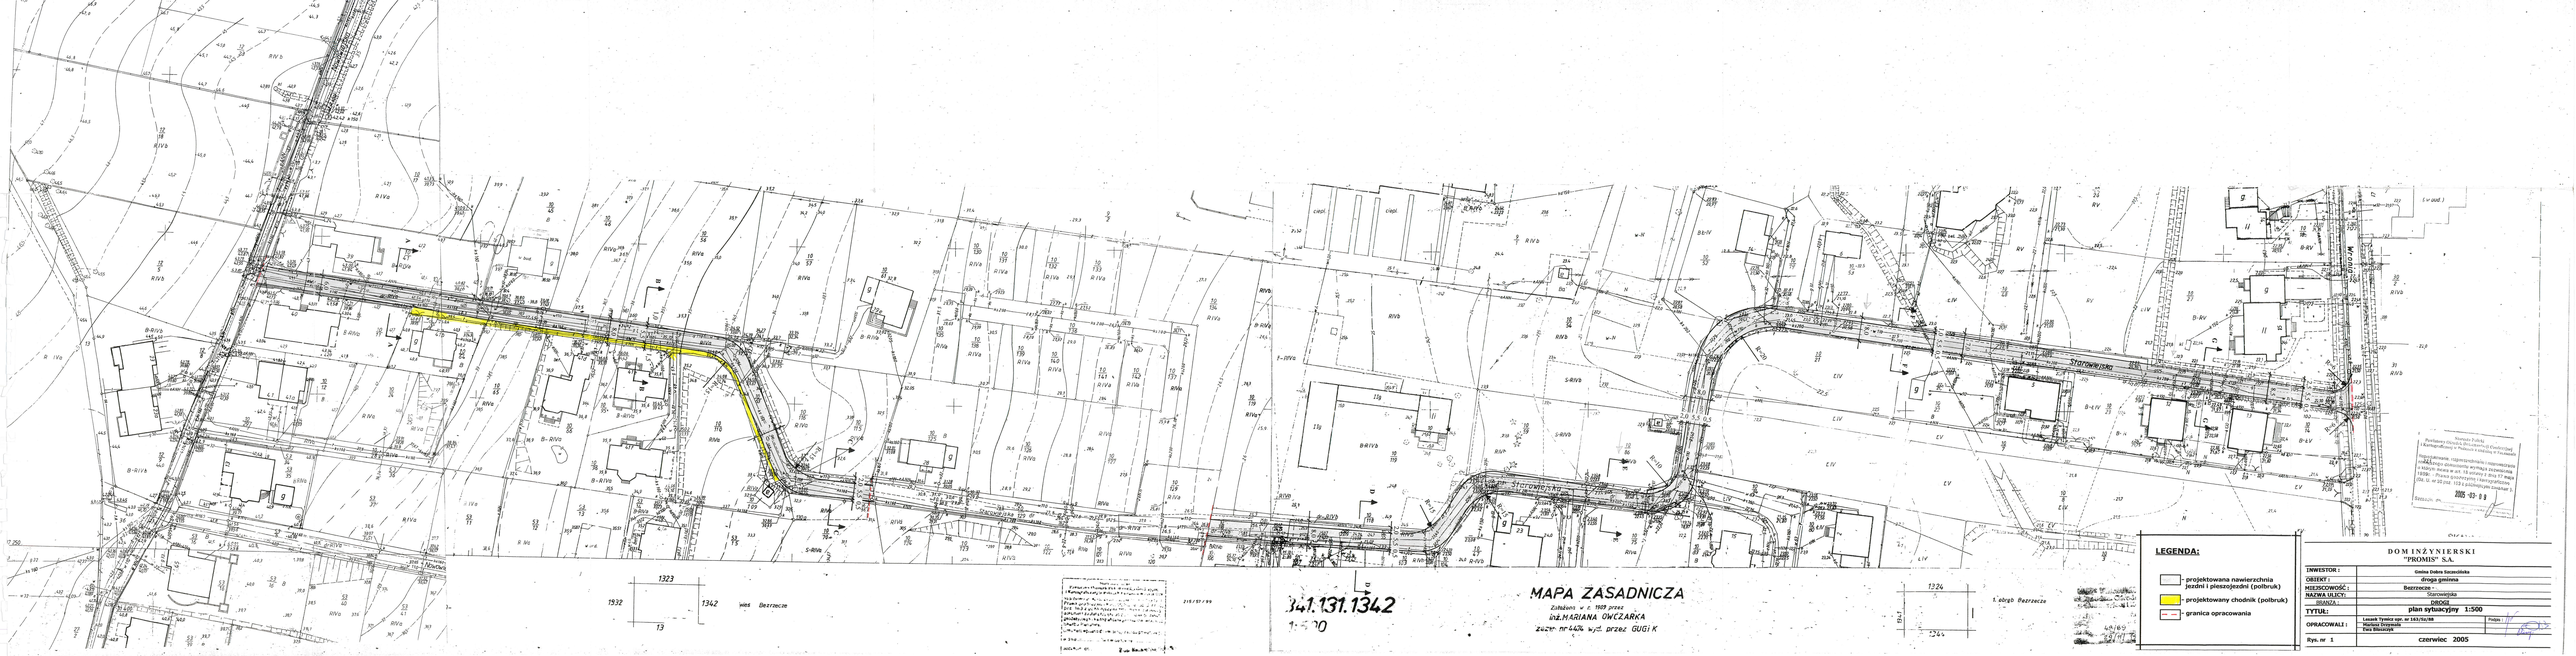
Starowiejska
1323
1342
1532
13
wieś Bezrzecze
1324
1344
I. okręg Bezrzecze
215/97/96
341.131.1342
1:500
MAPA ZASADNICZA
Zatwierdzono w r. 1969 przez
inż. MARIANA OWCZARKA
Zezwolenie nr 6430 wyd. przez GUGiK
LEGENDA:
- projektowana nawierzchnia jezdni i pieszojezdni (polbruk)
- projektowany chodnik (polbruk)
- granica opracowania
DOM INŻYNIERSKI
"PROMIS" S.A.
INWESTOR : Gmina Dobra Szczecińska
OBIEKT : droga gminna
MIEJSCOWOŚĆ : Bezrzecze
NAZWA ULICY: Starowiejska
BRANŻA : DROGI
TYTUŁ : plan sytuacyjny 1:500
OPRACOWALI : Leszek Tyniec upr. nr 163/Sz/88
Rachel Dziewulak
Ewa Błeszyńska
Podpis :
Rys. nr 1
czerwiec 2005
2005 -03- 08