Arkusz nr 2/2

OBIEKT: *Dołuje* *obręb: Dołuje* *gm. Dobra*	**"GEOBAK"** GEODEZJA I KARTOGRAFIA inż. Piotr Bakinowski ul. Poromińska 13/1 71 – 023 Szczecin tel. 43 90 847, kom. 0605-280-241 (adresaty wykonawstwo projektujący)
Skala: 1:500	
Wykonano metodą: Wektoryzacji rastra mapy zasadniczej	**Wykonano w ramach roboty geodezyjnej** **K.E.R.G.: 2183/2007** *Zgłoszonej w PODGiK w Policach*
Kierownik roboty: *Sławomir Kubeł, nr upr. zaw. 11231* podpis	
Wtórnik niniejszej sporządzono przy wykorzystaniu: *1. mapy zasadniczej w skali 1:500* – *nr arkuszy 1673, 1674, 1713, 1714, 1652, 1674, 1632, 1634* *2. danych bramowych części uzbrojenia podziemnego* *3. pomiaru dodatkowych elementów (trzeba wpisać stanowisko*).	
Informacje dodatkowe: Zakres:	
Na niniejszym wtórniku wykazano następujące projekty obiektów budowlanych, w tym uzbrojenia podziemnego terenu: *1. ZUDP 34/103 – proj. w. w* *2. ZUDP 186/05 – proj. e* *3. ZUDP 55/08 – proj. e, w, g* *4. ZUDP 307/06 – proj. t* *5. ZUDP 195/07 – proj. w, e* *6. ZUDP 240/07 – proj. w, e*	
Punkty osnowy geodezyjnej nr: *1034, 1035, 1586, 31433, 31425, podlegają ochronie art. 15, art. 48 ust. 1 pkt 3 Prawo geodezyjne i kartograficzne (Dz. U. z 1989r. Nr 30, poz. 163 z późniejszymi zmianami.*	
Uzbrojenie podziemne sporządzono na podstawie: *1. danych branżowych – z litery B .* *2. pobranego ustalenia przebiegu aparatury elektromagnetycznej – z litery A .* *3. bezpośrednich pomiarów powykonawczych – bez litery .* *W związku z tym w częściach 1 i 2 nie gwarantuje się kompletności, a dokładność położenia uzbrojenia jest rzędu od dokładności kartometrycznej mapy.*	*Wyniki tych obiektu budowlanej podlegają wpisaniu przez jednostkę ewidencyjną do rejestru obiektów budowlanych. Za wykonanie w/w robót wczytu podawczych, które nie zostały zgłoszone do ewentarycji i z których brak informacji w inst. branżowych.* Wpisano do rejestru wtórników w
Aktualność wtórnika na dzień: 06.09.2007r.	(miejsce na pieczątkę)
Szczecin, dn. 06.09.2007r.	**Kierownik jednostki wykonawstwa geodezyjnego:** *Piotr Bakinowski* podpis

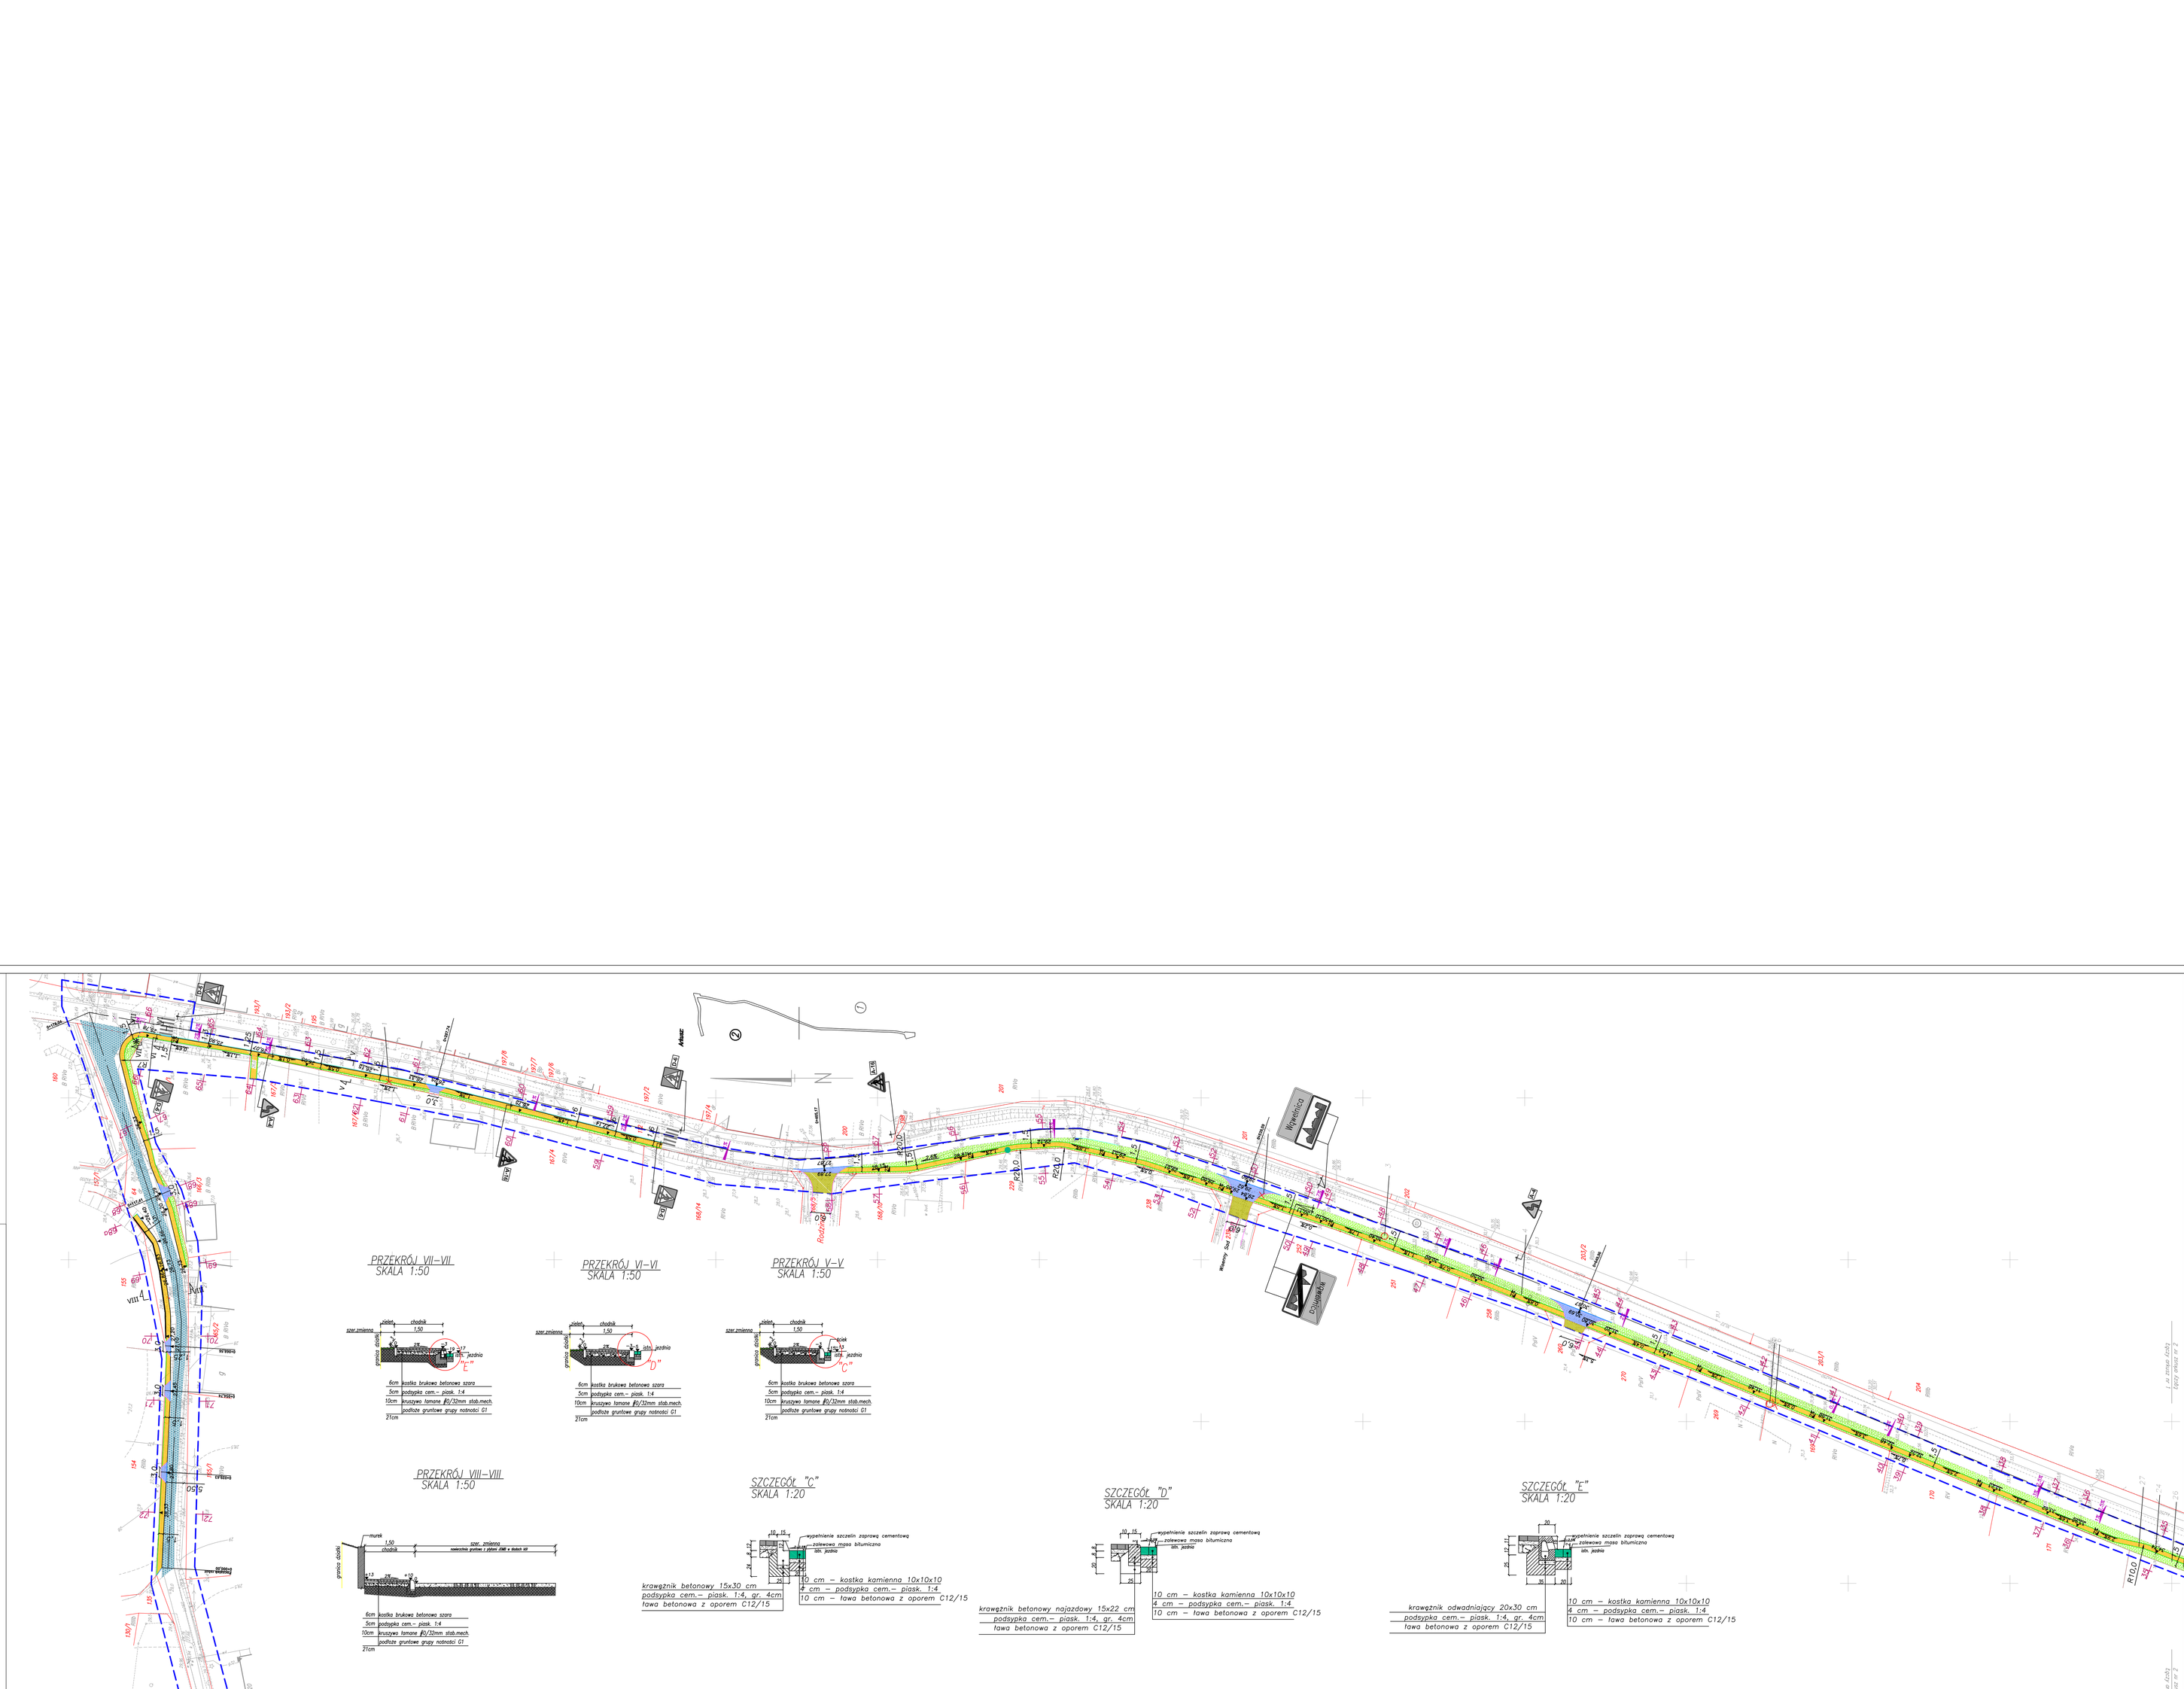

LEGENDA:

- granica działek
- chodnik
- kostka brukowa betonowa szary gr. 6cm
- pas (w przypadku asfaltu) kostka brukowa betonowa szary gr. 8cm
- pas (przy zastosowaniu płytek) kostka brukowa betonowa szary gr. 8cm
- jezdnia
- skarpa umocniona
- zwirek
- istn. nawierzchnia z płyt JOMB
- krawężnik betonowy wystający h=10 cm
- krawężnik betonowy najazdowy h=2 cm
- opornik betonowy "wtopiony" h=0 cm
- krawężnik betonowy odwadniający
- obrzeże trawnikowe
- ściek przykrawężnikowy
- murek
- bariery poprzeczne istniejące
- spadki podłużne istniejące
- spadki poprzeczne projektowane
- spadki podłużne projektowane
- rzędne wysokościowe projektowane
- przepust
- przykanalik
- studnia chłonna
- istn. słupy oświetleniowe
- słupy do przesunięcia
- studnia do regulacji wysokościowej
- inwentaryzacja zieleni
- drzewo do wycinki
- drzewo do przycięć korekcyjno sanitarnych
- ogrodzenie U–11a
- bariery U–12b
- istn. oznakowanie pionowe
- istn. oznakowanie pionowe do usunięcia
- projektowane oznakowania pionowe
- istn. oznakowania poziome
- proj. oznakowania poziome
- przekroje konstrukcyjne
- wymiary

Sporządził projektował:
USŁUGI PROJEKTOWE I NADZÓR
LUCYNA KACZYŃSKA
71-412 Szczecin, ul. Zakopiańska 72b
tel./fax. 0-91 42 46 222 kom.
e-mail: upn123@gmail.com

PRAWA AUTORSKIE (AUTHOR'S COPYRIGHT) RESERVED
Projektowy zapis zabezpieczony prawem autorskim zgodnie z ust. 1 oraz 2 Ustawy z dnia 4 lutego 1994 roku o prawie autorskim i prawach pokrewnych.

Autor projektu:	Zakres i nr uprawnień
Lucyna KACZYŃSKA	Upr. konstrukcyjno - budowlane nr uprawnień dnia bez ograniczeń
Opracował:	Podpis
mgr inż. Katarzyna ALEKSANDROWICZ	
Sprawdził:	
mgr inż. Mirosława RABIEGA	Specjalność: drogowa bez ograniczeń upr. nr 2447/ZG/POOZ/05
Inwestor:	Urząd Gminy Dobra
Adres:	ul. Szczecińska 16a, 72-003 Dobra

Tytuł:
Budowa chodników i zjazdów w ciągu drogi powiatowej nr 90182 Wysoka – Dołuje, na terenie działek nr 59/110 obr.Dołuje oraz 112/149, obr. Wysoka, gm. Dobra

Branża:	DROGOWA	Fazy:	Projekt budowlany - wykonawczy
Nazwa rysunku:	PLAN SYTUACYJNO - WYSOKOŚCIOWY Przekroje i szczegóły konstrukcyjne	Skala:	1:500 1:50, 1:20
		Data:	10.2008 r.
		Nr rys:	2/2