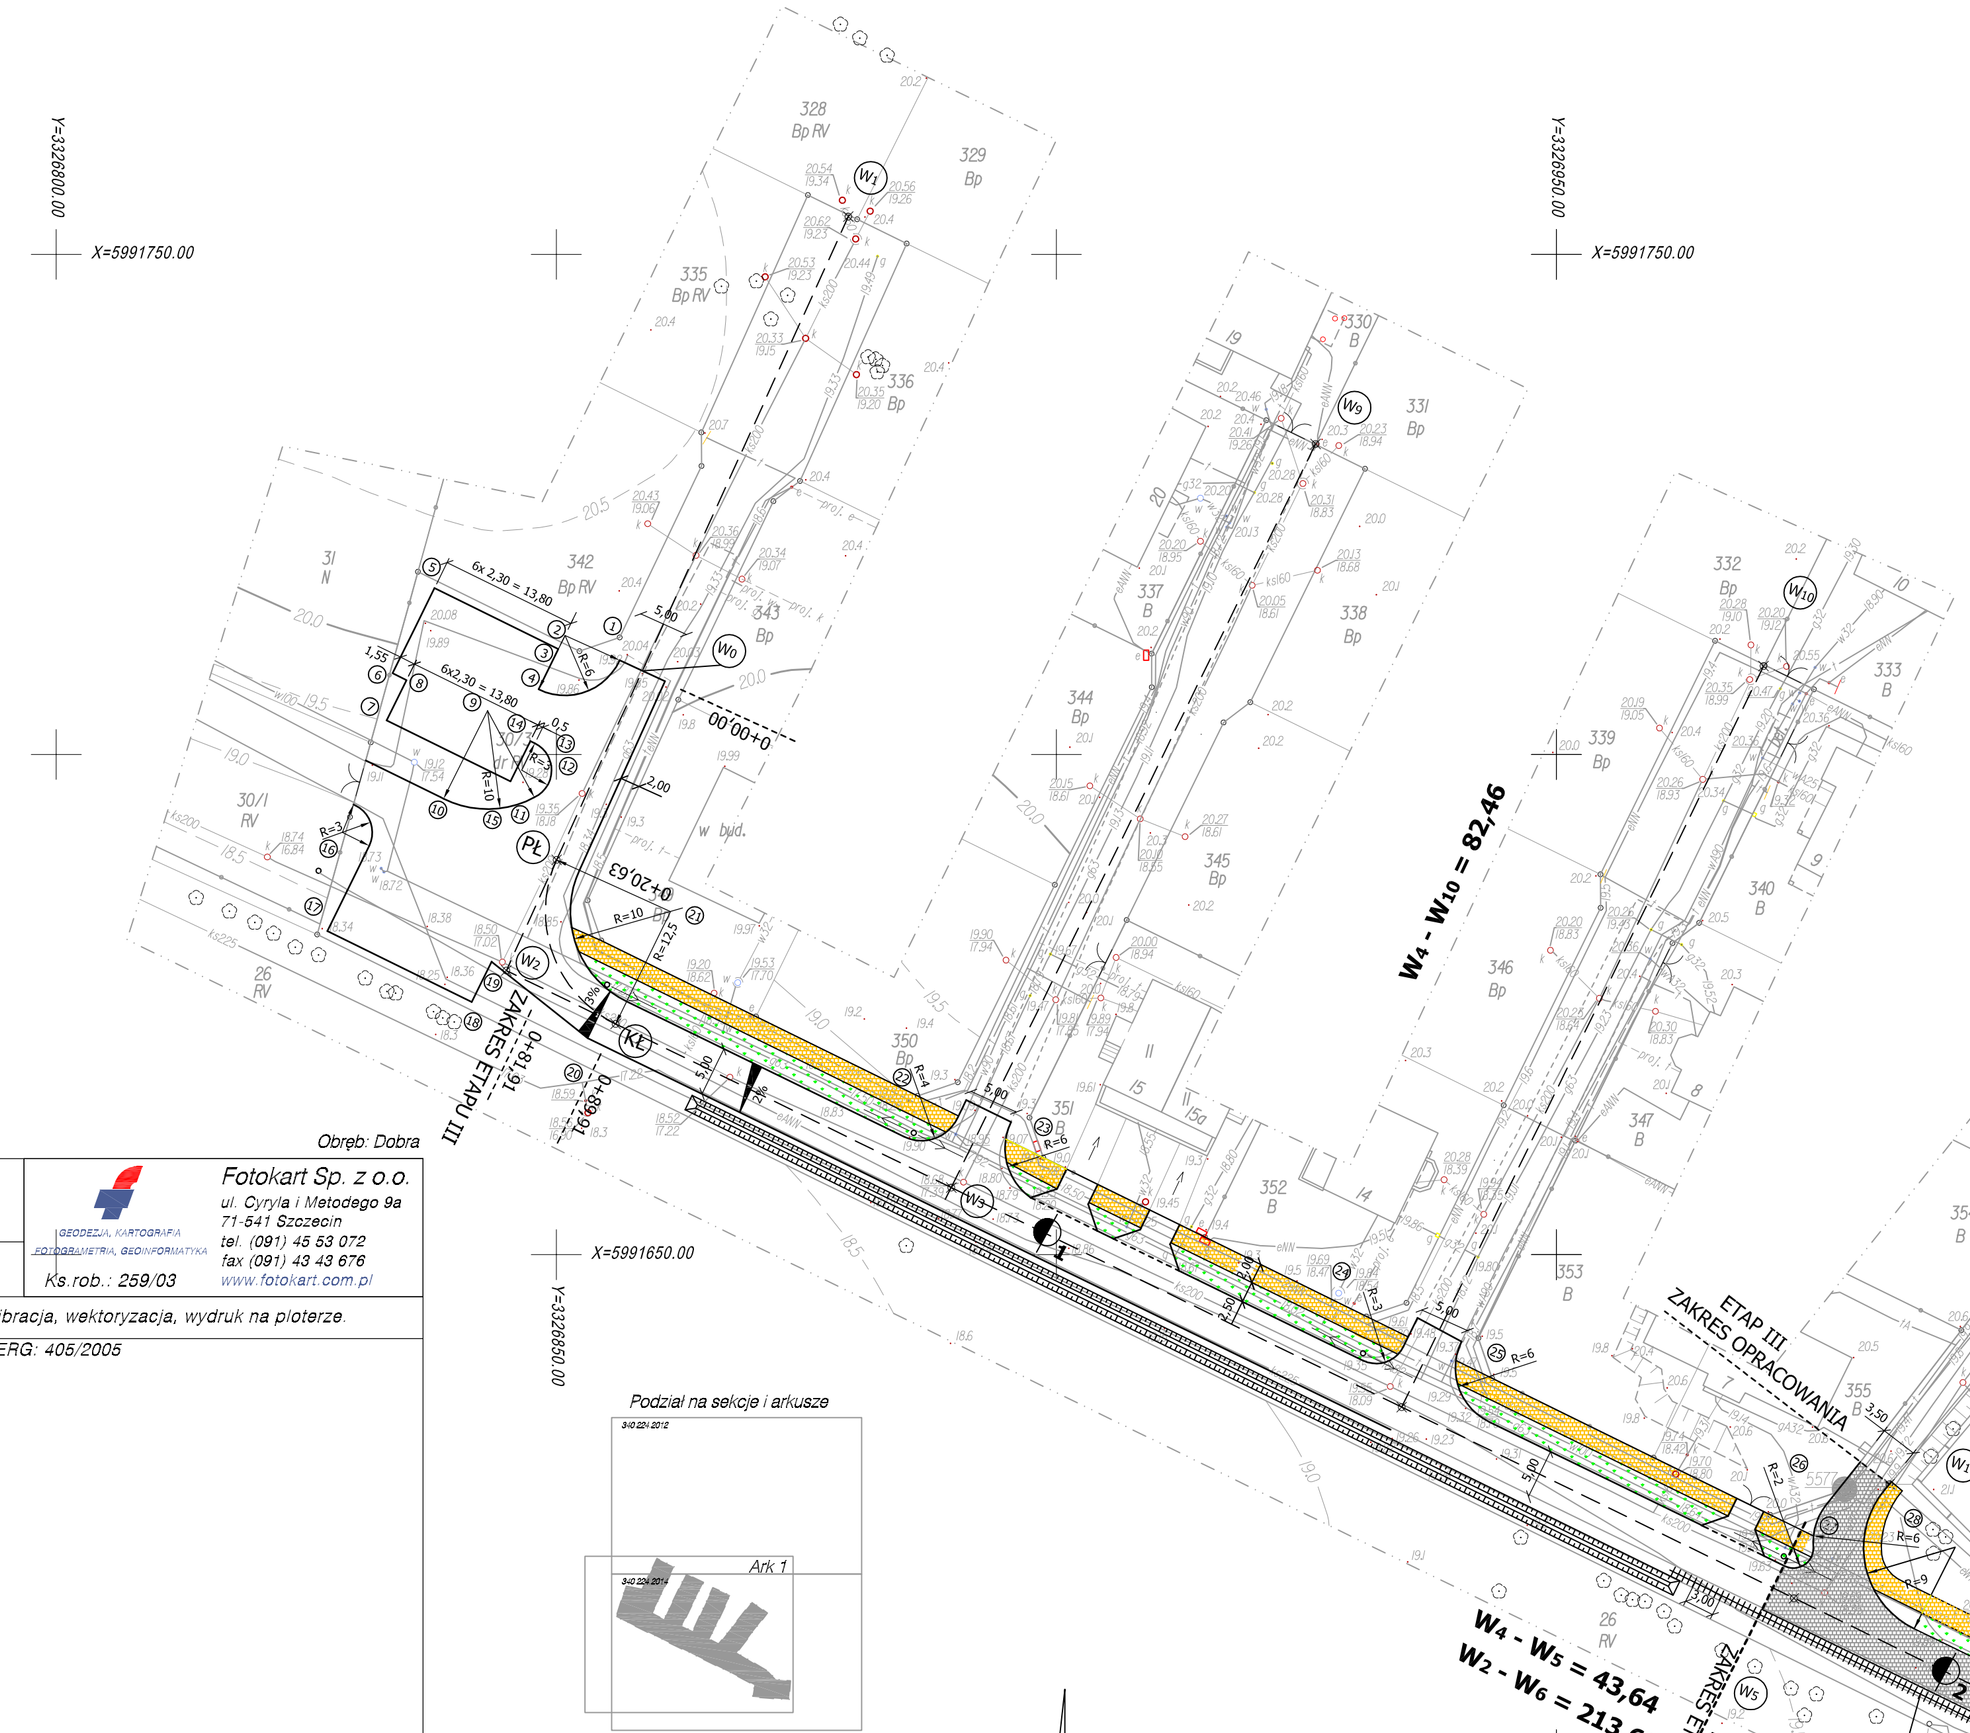

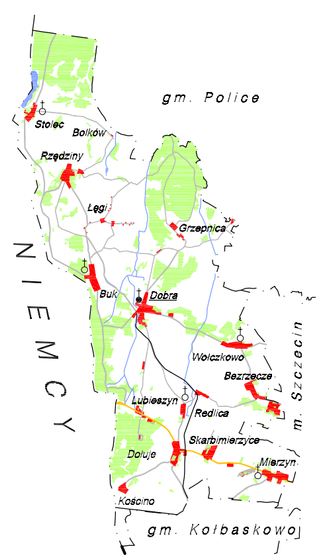

WSPÓŁRZĘDNE ELEMENTÓW SKRZYŻOWAŃ

21	x=5991 684,31 y=3326 861,41	R=12,50
22	x=5991 665,40 y=3326 886,51	R=4,00
23	x=5991 660,62 y=3326 900,87	R=6,00
24	x=5991 642,11 y=3326 932,00	R=3,00
25	x=5991 638,67 y=3326 945,90	R=6,00
26	x=5991 620,67 y=3326 973,70	R=2,00
27	x=5991 620,81 y=3326 975,70	styczna R-2 i R-6
28	x=5991 621,23 y=3326 981,68	R=6,00
29	x=5991 620,66 y=3326 989,69	R=9,00

WSPÓŁRZĘDNE OSI ULICY

W1	x=5991 753,79 y=3326 879,20	
W2	x=5991 678,40 y=3326 845,01	=88,41092481° R=12,50 PW=12,16 SW=4,94 PSK=19,29
PŁ	x=5991 689,47 y=3326 850,03	
KŁ	x=5991 673,07 y=3326 855,93	
W3	x=5991 656,71 y=3326 889,49	
W4	x=5991 634,76 y=3326 934,53	
W5	x=5991 615,64 y=3326 973,75	
W6	x=5991 584,85 y=3327 037,06	=25,39545493° R=40,00 PW=9,01 SW=1,00 PSK=17,73
PŁ	x=5991 588,80 y=3327 028,96	
KŁ	x=5991 577,81 y=3327 042,68	
W7	x=5991 567,76 y=3327 050,71	=41,72791893° R=30,00 PW=11,43 SW=2,10 PSK=21,85
PŁ	x=5991 576,69 y=3327 043,57	
KŁ	x=5991 565,84 y=3327 061,98	
W8	x=5991 564,68 y=3327 068,81	
W9	x=5991 731,05 y=3326 925,92	
W10	x=5991 708,85 y=3326 970,72	
W11	x=5991 627,05 y=3326 983,30	
W0	x=5991 708,26 y=3326 858,55	

LEGENDA :

- projektowana jezdnia z kostki betonowej
- projektowany chodnik z kostki betonowej kolorowej
- projektowane zjazdy z kostki betonowej
- zieleń

"INŻYNIERIA DROGOWA"

PROJEKTOWANIE I WYKONAWSTWO
(+48) 91 32 61 299 kom. 603 257 335
(+48) 91 38 74 730 kom. 600 206 602

INWESTOR :	Gmina Dobra ul. Szczecińska 16a 72-003 Dobra
OBIEKT :	Przebudowa ul. Klasztornej w m. Dobra działka nr 30/3 dr
MIEJSCOWOŚĆ :	Dobra
NAZWA DROGI:	ulica gminna - ul. Klasztorna
BRANŻA:	DROGI - ETAP III
TYTUŁ:	plan sytuacyjny 1:500
PROJEKTOWAŁ :	Leszek Tymicz upr. nr 163/Sz/88 — Podpis :
OPRACOWAŁ :	Edward Drzymała upr. nr 227/Sz/93
Rys. nr 1	listopad 2007

PROJEKT OPRACOWANO W PROGRAMIE AutoCAD LT 2006 PL - **licencja s/n 344-07743494**

Ark. 1 (1) — Obręb: Dobra

GMINA DOBRA - DROGI
DOBRA - ul. Klasztorna

SKALA 1:500

KIEROWNIK ROBOTY
inż. Grzegorz Iwaszko upr. zawodowe nr16260

GEODEZJA, KARTOGRAFIA, FOTOGRAMETRIA, GEOINFORMATYKA
Ks.rob.: 259/03

Fotokart Sp. z o.o.
ul. Cyryla i Metodego 9a
71-541 Szczecin
tel. (091) 45 53 072
fax (091) 43 43 676
www.fotokart.com.pl

Wykonano metodą : skanowanie, kalibracja, wektoryzacja, wydruk na ploterze.

Wtórnik niniejszy sporządzono przy wykorzystaniu:
1. mapa zasadnicza 1:500 - sekcje 340.224.2012, 2014.
2. pomiaru dodatkowych elementów
3. opracowanych geodezyjne elementów planu zagospodarowanie przestrzennego (linie regulacyjne,osie ulic)

KERG: 405/2005

Uzbrojenie podziemne opracowano na podstawie:
1. danych branżowych - z literą B
2. pośredniego ustalenia przebiegu aparaturą elektromagnetyczną - z literą A
3. bezpośrednich pomiarów powykonawczych - bez litery

W związku z tym w pkt. 1 i 2 nie gwarantuje się kompletności, a dokładność położenia uzbrojenia jest niższa od dokładności kartometrycznej mapy.

Na niniejszym wtórniku wykazano następujące projekty obiektów budowlanych w tym uzbrojenia podziemnego terenu: 196/04 - e, g, k, w; 312/02 - e; 364/02 - t.

Informacje dodatkowe:
1. Nie wykluczа się istnienia w terenie również uzbrojenia, o którym brak było informacji branżowych i nie zostały odnalezione w terenie w czasie inwentaryzacji geodezyjnej.
2. Zakres pomiaru:
3. Stwierdza się kartometryczność niniejszego wtórnika.
4. Układ współrzędnych - 65
5. Poziom odniesienia - kronsztadt

W zakresie pomiaru znajdują się następujące punkty osnowy geodezyjnej podlegające ochronie: 5577.

Punkty osnów geodezyjnych podlegają ochronie - art.15 ust.1, art.48 ust.1 pkt. 3 Prawa Geod. i Kartograf. (Dz. U. z 2000r. nr 100 z późniejszymi zmianami)

WICEPREZES ZARZĄDU FOTOKART sp. z o.o.
inż. Grzegorz Iwaszko
upr. zawodowe nr16260

Wpisano do rejestru wtórników:

Aktualność wtórnika na dzień: 2005-05-06

punkty osnowy podlegające ochronie